


- ⊙ STUPRÖR
- ⊖ LÖS INREDNING, INGÅR EJ I ENTREPRENAD
- ▷ ARMBÄGSKONTAKT
- DVP FÖRSLAG PÅ PLACERING AV GOLVVÄRMEFÖRDELARE ENLIGT VS-HANDLING
- UT → GEMOPLYST/BELYST UTRYMNINGSSKYLT ENLIGT EL-HANDLING
- UT → EFTERLYSAND EUTRYMNINGSSKYLT
- ELC ELCENTRAL ENLIGT EL-HANDLING
- ↕ TAKLYFTSYSTEM OCH LÄGHEETER PÅ MARKERAR RÖRLIG DEL

= Boende
 = Personal/Vård
 = Gemensamma

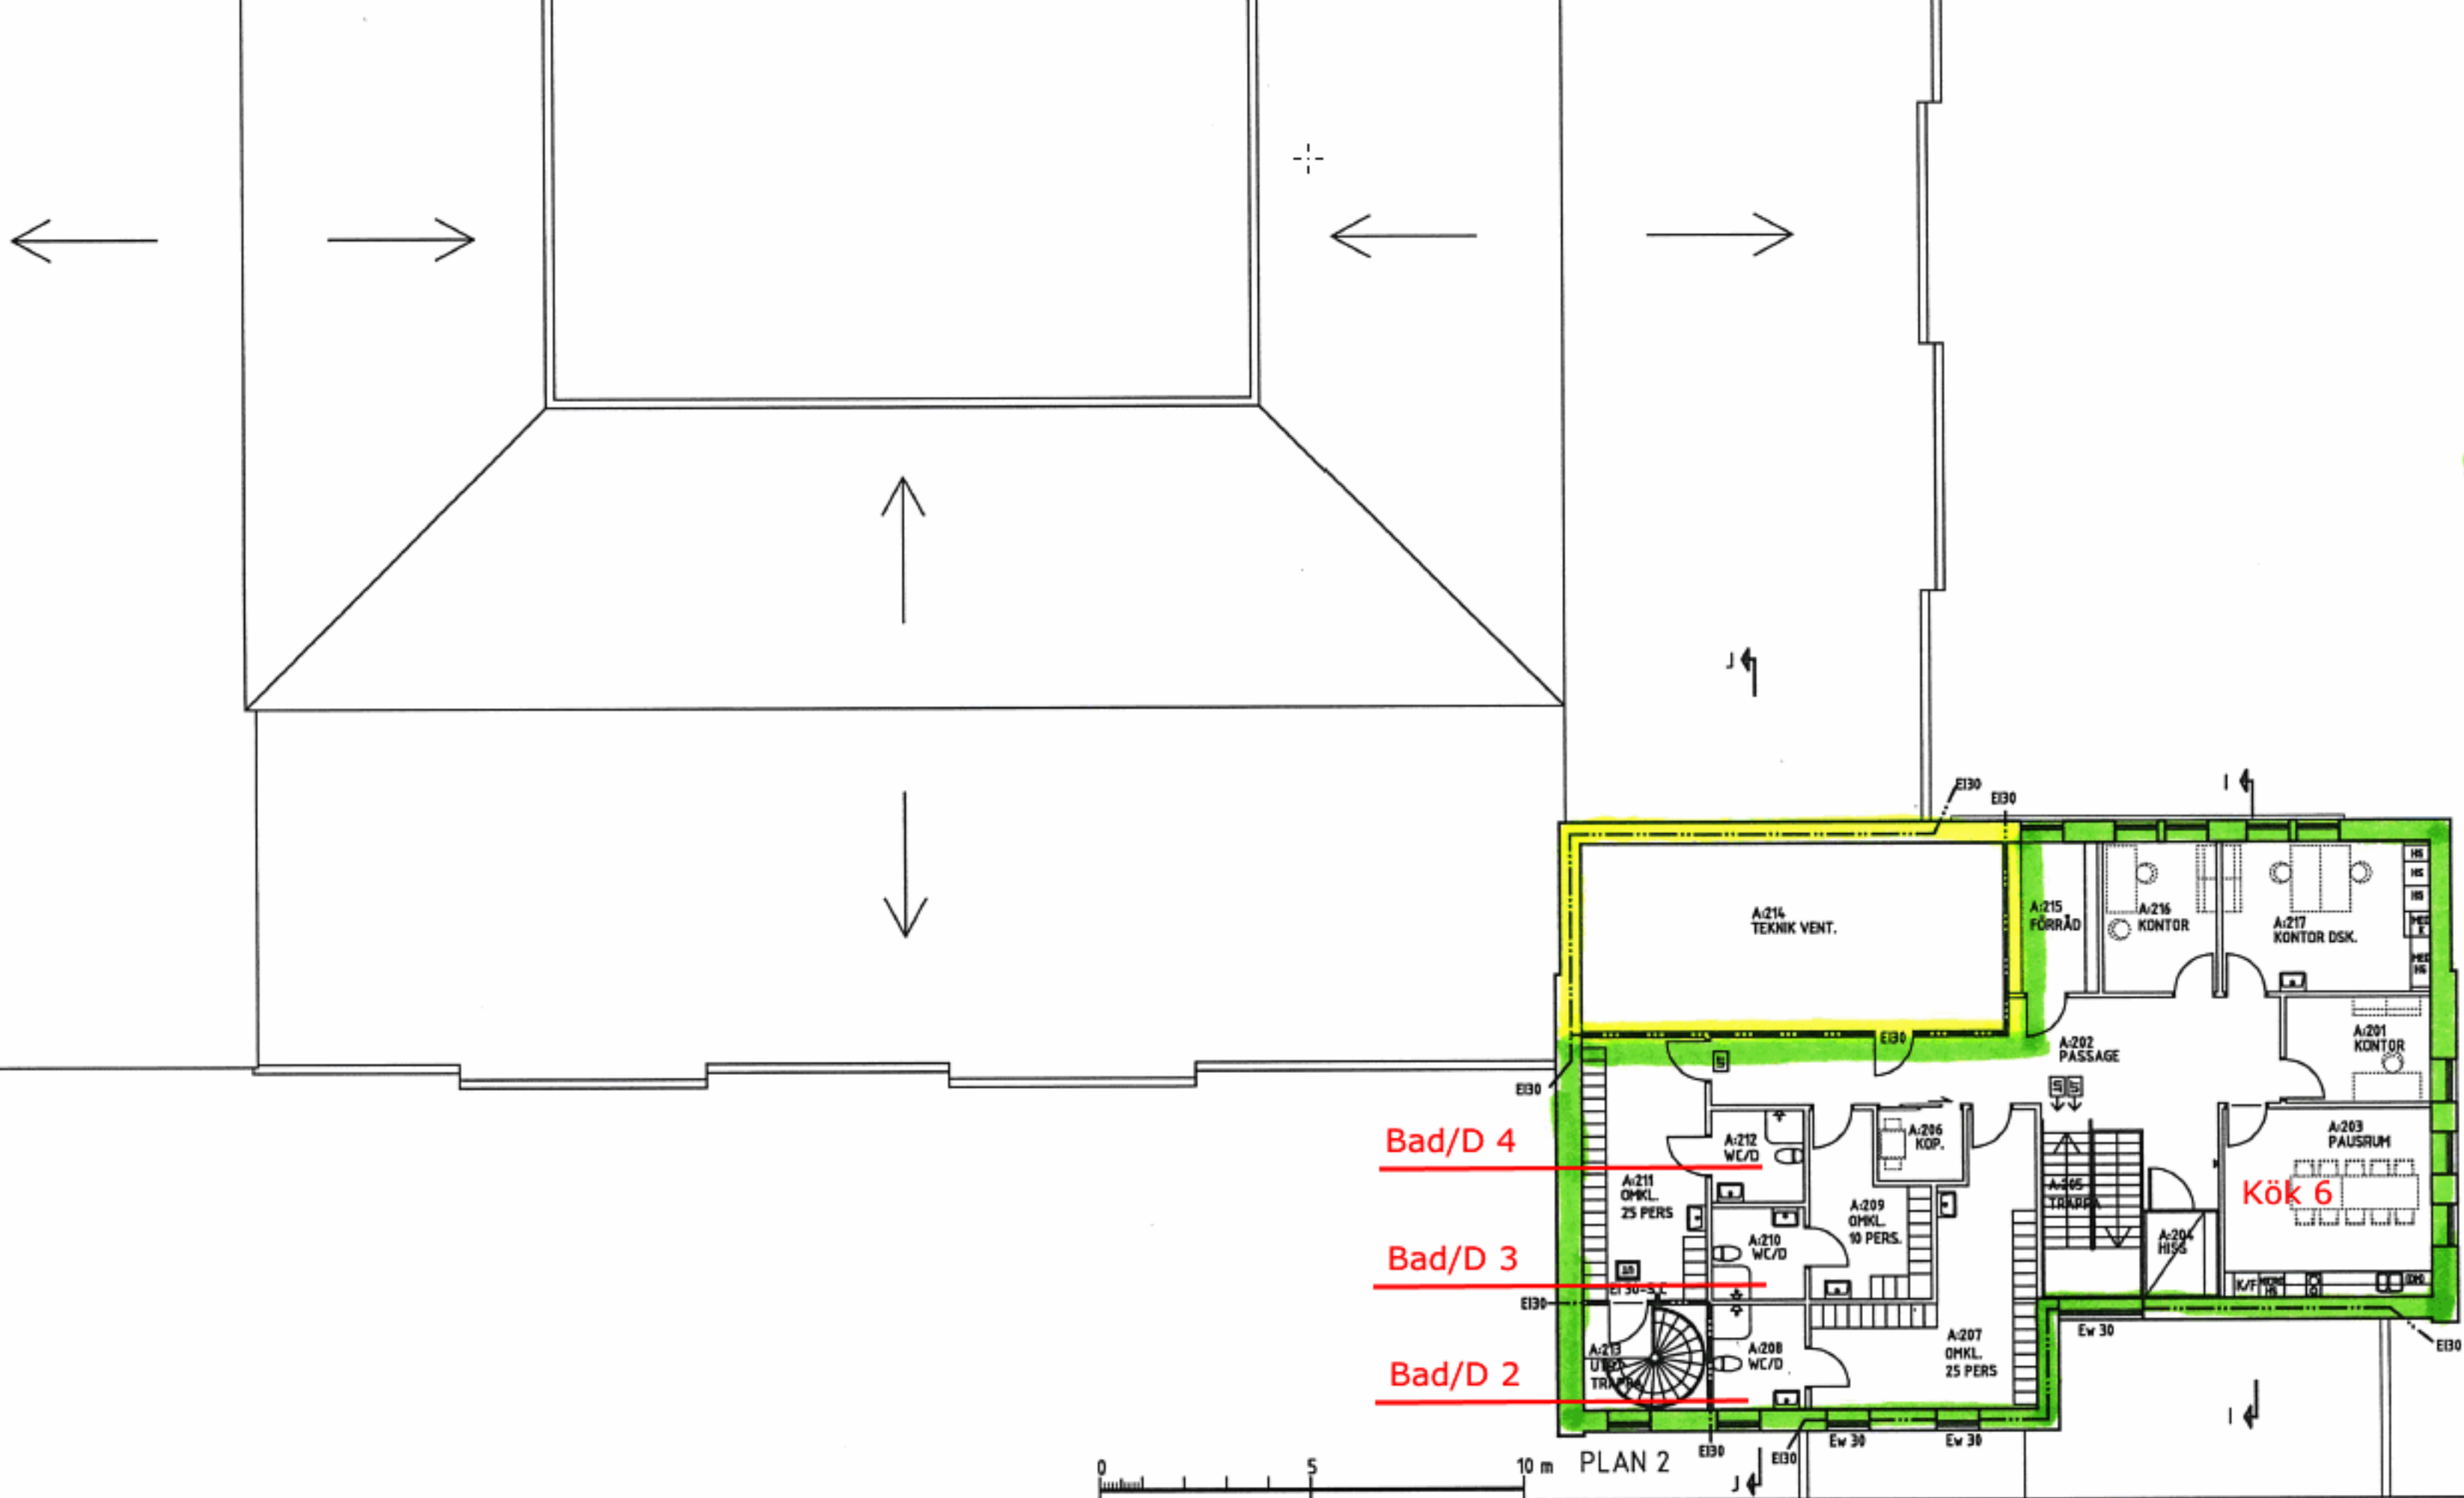

BET	ART	FÖRFRÅGNINGSUNDERLAG	SEK	NUM	DATE
FÖRFRÅGNINGSUNDERLAG					
		AB ALLÖN P.NR: 913401 Horna 3:12 m.fl Åhus Kristianstads Kommun			
A	SESAM ARKITEKTKONTOR	044 - 18 48 80			
E					
K					
V					
M					
UPPDRAG NR	13 0123	RITAD AV	P.S	HANDLÄGGARE	P. Strömberg
DATE	14 04 17	ANSVARIG			
ÅHUS, HORNA 3:12 M.FL. NYBYGGNAD AV VÅRD - OCH OMSORGSBOENDE					
PLAN 2/TAKPLAN, DEL 2					
SKALA	1:100(A1)	NUMMER			I BET
	1:200(A3)	A-40.1-022			